


# BUDYNEK MIESZKALNY WIELORODZINNY Z USŁUGAMI PRZY UL. KR. JADWIGI 21 W RADOMIU



**PARTER**

**LOKAL  
USŁUGOWY nr I C**

**POW.  
UŻYTKOWA  
284,90 m<sup>2</sup>**

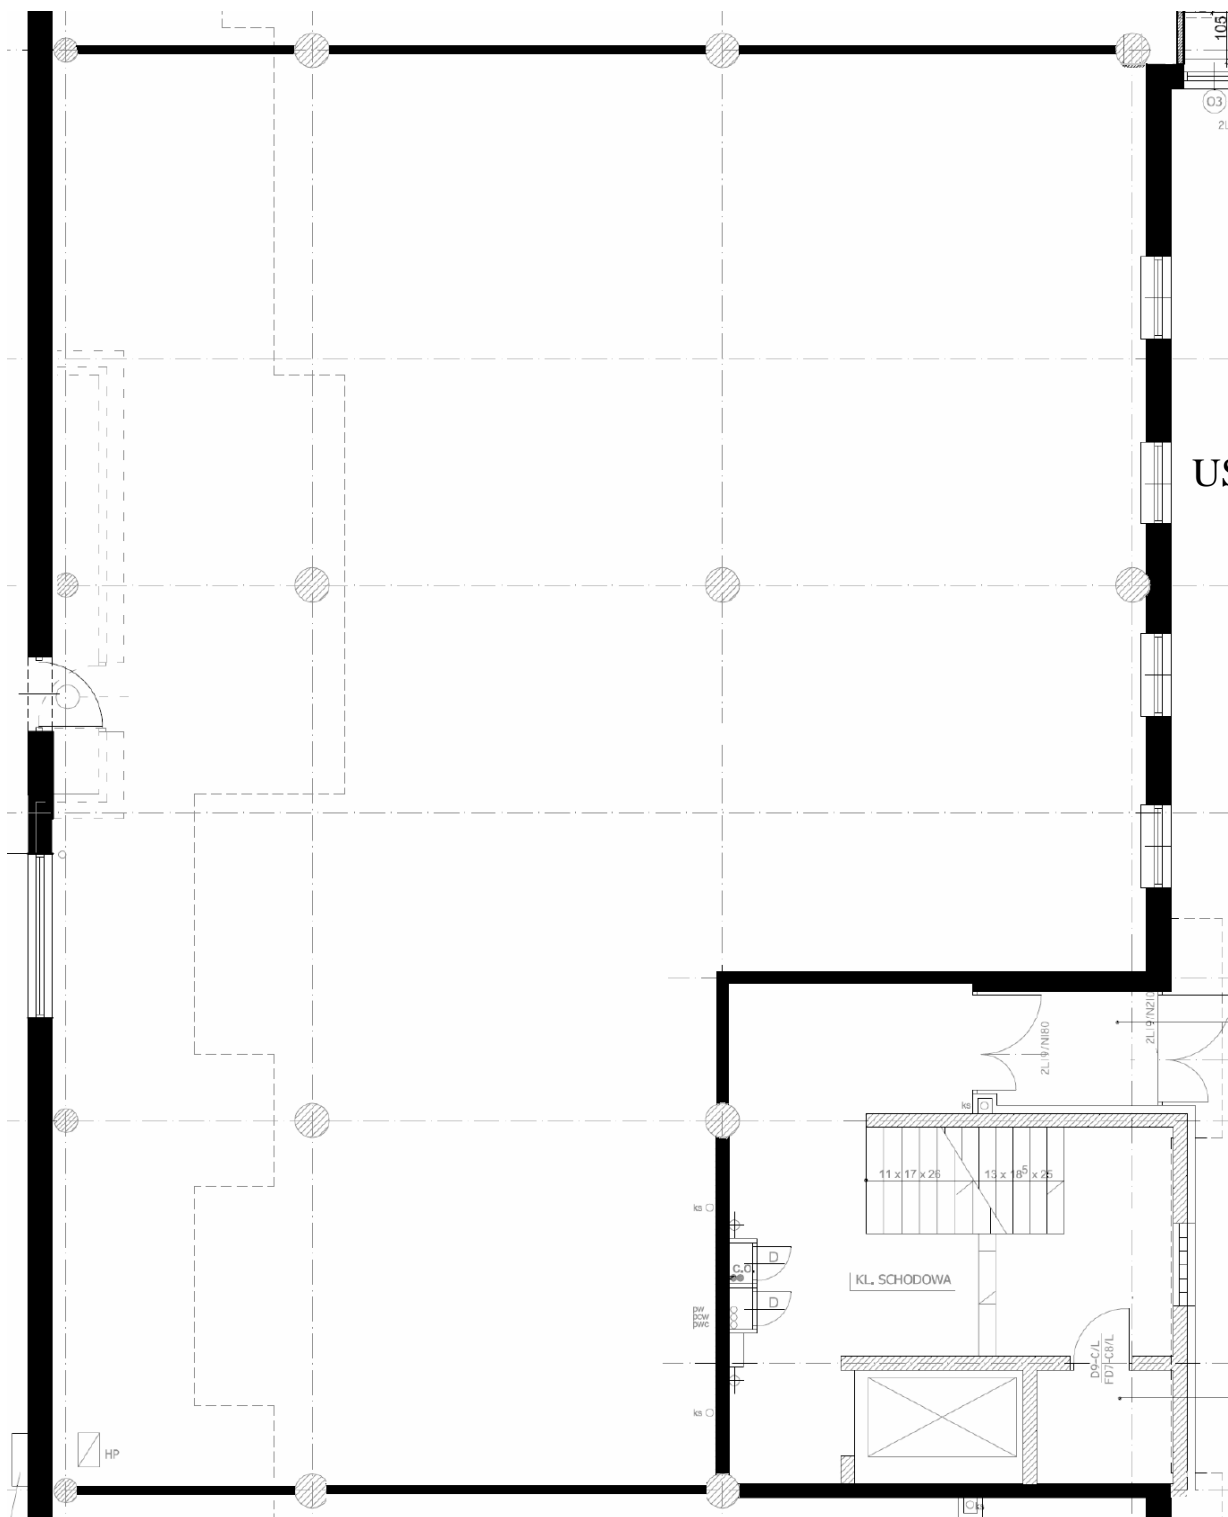

## UWAGI:

Rozmieszczenie urządzeń sanitarnych  
i kuchennych przedstawione jest jako przykładowe.

**Inwestor:**  
„RO.SA. INVEST” Sp. z o.o.  
ul. Ptasia 14  
26-600 Radom  
tel. 48/ 384 69 09

